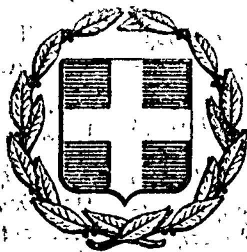


ΕΦΗΜΕΡΙΣ ΤΗΣ ΚΥΒΕΡΝΗΣΕΩΣ
ΤΗΣ ΕΛΛΗΝΙΚΗΣ ΔΗΜΟΚΡΑΤΙΑΣ

ΕΝ ΑΘΗΝΑΙΣ ΤΗ 25 ΙΑΝΟΥΑΡΙΟΥ 1979 | ΤΕΥΧΟΣ ΤΕΤΑΡΤΟΝ | ΑΡΙΘΜΟΣ ΦΥΛΛΟΥ 43

ΠΕΡΙΕΧΟΜΕΝΑ

ΠΡΑΞΕΙΣ ΥΠΟΥΡΓΙΚΟΥ ΣΥΜΒΟΥΛΙΟΥ

Περὶ δημιουργίας ζώνης παραλίας εἰς τὴν περιοχὴν Σταλίδος Ἡρακλείου, πρὸ ἰδιοκτησίας τῆς Περιηγητικῆς Λέσχης Ἡρακλείου. ... 1

Περὶ δημιουργίας ζώνης παραλίας εἰς τὴν θέσιν «ΑΣΤΡΙΣ» Ν. Θάσου, πρὸ ἰδιοκτησίας Στεργίου Θασίτη. 2

ΑΠΑΛΛΟΤΡΙΩΣΕΙΣ

ΑΠΟΦΑΣΕΙΣ

Περὶ κηρύξεως ἀναδασωτέας ἐκτάσεως ἐμβαδοῦ (3.450 στρ/τα) στὴ θέση Βουτσᾶς — Ντaοῦ Πεντέλης κλπ. περιφερείας Κοινοτήτων Ραφήνας, Πεντέλης καὶ Πικερμίου, Ν. Ἀττικῆς Δ/σμα Ἀνατολικῆς Ἀττικῆς. 3

Περὶ κηρύξεως ἀναδασωτέας ἐκτάσεως ἐμβαδοῦ 26 στρ/των στὴ θέση Ἀμπέλια — Νίκα τοῦ διακατεχομένου δάσους περιφέρειας Ἀχαρνῶν, Ν. Ἀττικῆς Δ/σμα Ἀνατολικῆς Ἀττικῆς. ... 4

Περὶ κηρύξεως ἀναδασωτέας ἐκτάσεως ἐμβαδοῦ (0,260) μ² στὴ θέση «ΨΩΡΙΛΑ» τοῦ συνιδιόκτητου δάσους περιφέρειας Ἀχαρνῶν, Ν. Ἀττικῆς, Δ/σμα Ἀνατ. Ἀττικῆς. ... 5

Περὶ κηρύξεως δασικῆς ἐκτάσεως ὡς ἀναδασωτέας στὴν περιοχὴ «Ψηλοβούνι» στὸν Ν. Θεσπρωτίας. ... 6

Περὶ κηρύξεως δασικῆς ἐκτάσεως ὡς ἀναδασωτέας στὴν περιοχὴ «Χωνί», στὸ Ν. Θεσπρωτίας. ... 7

Περὶ κηρύξεως δημόσιας δασικῆς ἐκτάσεως ὡς ἀναδασωτέας, στὸ Ν. Κεφαλληνίας. ... 8

ΠΡΑΞΕΙΣ ΥΠΟΥΡΓΙΚΟΥ ΣΥΜΒΟΥΛΙΟΥ

(1)

Πρᾶξις ὑπ' ἀριθ. 1658 τῆς 28ης Δεκεμβρίου 1978

Περὶ δημιουργίας ζώνης παραλίας εἰς τὴν περιοχὴν Σταλίδος Ἡρακλείου, πρὸ ἰδιοκτησίας τῆς Περιηγητικῆς Λέσχης Ἡρακλείου.

Η ΤΡΙΜΕΛΗΣ ΕΞ ΥΠΟΥΡΓΩΝ ΕΠΙΤΡΟΠΗ

Λαβοῦσα ὑπ' ὄψιν :

1. Τὴν ὑπ' ἀριθ. 135/29.7.1974 πρᾶξιν τοῦ Ὑπουργικοῦ Συμβουλίου «περὶ συστάσεως Τριμελοῦς ἐξ Ὑπουργῶν Ἐπιτροπῆς».

2. Τὴν ὑπ' ἀριθ. 900/17.5.1975 ἐγκύκλιον «περὶ λειτουργίας καὶ ἁρμοδιοτήτων τῆς Τριμελοῦς ἐξ Ὑπουργῶν Ἐπιτροπῆς».

3. Τὰς διατάξεις τοῦ ἄρθρου 6 τοῦ Α.Ν. 2344/1940 «περὶ αἰγιαλοῦ καὶ παραλίας».

4. Τὴν ὑπ' ἀριθ. Η. 692/1059/28.11.1978 πρότασιν τοῦ Ὑπουργείου Οἰκονομικῶν, περὶ δημιουργίας ζώνης παραλίας εἰς τὴν περιοχὴν Σταλίδος Ἡρακλείου, πρὸ ἰδιοκτησίας τῆς Περιηγητικῆς Λέσχης Ἡρακλείου.

5. Τὴν ἀπὸ 10.5.1977 ἔκθεσιν τῆς προβλεπομένης ὑπὸ τοῦ ἄρθρου 5 τοῦ Α.Ν. 263/1968 Ἐπιτροπῆς, περὶ καθορισμοῦ τῶν ὁρίων αἰγιαλοῦ καὶ παραλίας εἰς τὴν ἀνωτέρω περιοχήν, ὡς ταῦτα εἰκονίζονται ἐπὶ τοῦ συνοδεύοντος τὴν ἔκθεσιν ταύτην, ἀπὸ 15.3.1977, καὶ ὑπὸ κλίμακα 1 : 500, τοπογραφικοῦ διαγράμματος, τοῦ Μηχανικοῦ Δημοσθένους Ραπτοπούλου, θεωρηθέντος τὴν 11.5.1977 ὑπὸ τοῦ Προϊσταμένου τῆς Διευθύνσεως Τεχνικῶν Ὑπηρεσιῶν τῆς Νομαρχίας Ἡρακλείου.

6. Τὴν διατυπωθεῖσαν, διὰ τοῦ ὑπ' ἀριθ. Φ. 187.2/93/78/15.2.1978 ἐγγράφου, σύμφωνον γνώμην τοῦ Γενικοῦ Ἐπιτελείου Ναυτικοῦ, καὶ

7. Τὴν ὑπ' ἀριθ. 12317/Φ.83/20.6.1978 ἀπόφασιν τοῦ Νομάρχου Ἡρακλείου, διὰ τῆς ὁποίας ἐπεκυρώθησαν ἡ προαναφερθεῖσα ἔκθεσις τῆς Ἐπιτροπῆς καὶ τὸ συνοδεῦον ταύτην τοπογραφικὸν διάγραμμα, ἀποφασίζει :

Τὴν δημιουργίαν ζώνης παραλίας εἰς τὴν περιοχὴν Σταλίδος Ἡρακλείου, πρὸ ἰδιοκτησίας τῆς Περιηγητικῆς Λέσχης Ἡρακλείου, ὡς καθωρίσθη αὕτη ὑπὸ τῆς κατὰ τὸ ἄρθρον 5 τοῦ Α.Ν. 263/1968 ἁρμοδίας Ἐπιτροπῆς καὶ ἀπεικονίζεται εἰς τὸ προμνημονευόμενον διάγραμμα, τὸ συνοδεῦον τὴν ἀπὸ 10.5.1977 ἔκθεσιν ταύτης.

Ἡ παροῦσα δημοσιευθήτω διὰ τῆς Ἐφημερίδος τῆς Κυβερνήσεως.

Ὁ Πρόεδρος — Τὰ Μέλη

Δ. ΝΙΑΝΙΑΣ — Γ. ΣΤΑΜΑΤΗΣ

Α. ΠΑΠΑΔΟΓΓΟΝΑΣ

Ἀκριβὲς ἀντίγραφον

Ὁ Γραμματεύς

Σ.Κ. ΜΠΑΛΤΑΣ

(2)

Πρᾶξις ὑπ' ἀριθμ. 17 τῆς 4ης Ἰανουαρίου 1979

Περὶ δημιουργίας ζώνης παραλίας εἰς τὴν θέσιν «ΑΣΤΡΙΣ» Ν. Θάσου, πρὸ ἰδιοκτησίας Στεργίου Θασίτη.

Η ΤΡΙΜΕΛΗΣ ΕΞ ΥΠΟΥΡΓΩΝ ΕΠΙΤΡΟΠΗ

Λαβοῦσα ὑπ' ὄψει :

1. Τὴν ὑπ' ἀριθμ. 135/29.7.1974 πρᾶξιν τοῦ Ὑπουργικοῦ Συμβουλίου «περὶ συστάσεως Τριμελοῦς ἐξ Ὑπουργῶν Ἐπιτροπῆς».

2. Τὴν ὑπ' ἀριθμ. 900/17.5.1975 ἐγκύκλιον «περὶ λειτουργίας καὶ ἁρμοδιοτήτων τῆς Τριμελοῦς ἐξ Ὑπουργῶν Ἐπιτροπῆς».

3. Τὰς διατάξεις τοῦ ἄρθρου 6 τοῦ Α.Ν. 2344/1940 «περὶ αἰγιαλοῦ καὶ παραλίας».

4. Τὴν ὑπ' ἀριθμ. Π. 9387/1818/11.12.1978 πρότασιν τοῦ Ὑπουργείου Οἰκονομικῶν, περὶ δημιουργίας ζώνης παραλίας εἰς τὴν θέσιν «ΑΣΤΡΙΣ» Ν. Θάσου, πρὸ ἰδιοκτησίας Στεργίου Θασίτη.

5. Τὴν ἀπὸ 30.3.1978 ἔκθεσιν τῆς προβλεπομένης ὑπὸ τοῦ ἄρθρου 5 τοῦ Α.Ν. 263/1968 Ἐπιτροπῆς, περὶ καθορισμοῦ τῶν ὁρίων αἰγιαλοῦ καὶ παραλίας εἰς τὴν ἀνωτέρω περιοχήν, ὡς ταῦτα εἰκονίζονται ἐπὶ τοῦ συνοδεύοντος τὴν ἔκθεσιν ταύτην, ἀπὸ Ἰουλίου 1977 καὶ ὑπὸ κλίμακα 1 : 500 τοπογραφικοῦ διαγράμματος τοῦ Πολιτικοῦ Μηχανικοῦ Νικολάου Ι. Σπυρίδη, θεωρηθέντος τὴν 30.3.1978 ὑπὸ τοῦ Προϊσταμένου τῆς Δ/νσεως Τεχνικῶν Ὑπηρεσιῶν τῆς Νομαρχίας Καβάλας.

6. Τὴν διατυπωθεῖσαν, διὰ τοῦ ὑπ' ἀριθ. Φ. 187.2/498/78/4.8.1978 ἐγγράφου, σύμφωνον γνώμην τοῦ Γενικοῦ Ἐπιτελείου Ναυτικοῦ, καὶ

7. Τὴν ὑπ' ἀριθμ. 77690/10.6.1978 ἀπόφασιν τοῦ Νομάρχου Καβάλας, διὰ τῆς ὁποίας ἐπεκυρώθησαν ἡ προαναφερθεῖσα ἔκθεσις τῆς Ἐπιτροπῆς καὶ τὸ συνοδεῦον ταύτην τοπογραφικὸν διάγραμμα, ἀποφασίζει :

Τὴν δημιουργίαν ζώνης παραλίας εἰς τὴν θέσιν «ΑΣΤΡΙΣ» Ν. Θάσου, πρὸ ἰδιοκτησίας Στεργίου Θασίτη, ὡς καθωρίσθη αὕτη ὑπὸ τῆς κατὰ τὸ ἄρθρον 5 τοῦ Α.Ν. 263/1968 ἁρμοδίας Ἐπιτροπῆς καὶ ἀπεικονίζεται εἰς τὸ προμνημονευόμενον διάγραμμα, τὸ συνοδεῦον τὴν ἀπὸ 30.3.1978 ἔκθεσιν ταύτης.

Ἡ παροῦσα δημοσιευθήτω διὰ τῆς Ἐφημερίδος τῆς Κυβερνήσεως.

Ὁ Πρόεδρος
Δ. ΝΙΑΝΙΑΣ

Τὰ Μέλη
Γ. ΣΤΑΜΑΤΗΣ
Α. ΠΑΠΑΔΟΓΓΟΝΑΣ

Ἀκριβὲς ἀντίγραφον
Ὁ Γραμματεὺς
Σ. Κ. ΜΠΑΛΤΑΣ

ΑΠΑΛΛΟΤΡΙΩΣΕΙΣ

ΑΠΟΦΑΣΕΙΣ

Ἀριθ. 3831 (3)

Περὶ κηρύξεως ἀναδασωτέας ἐκτάσεως ἐμβαδοῦ (3450 στρ/τα) στὴ θέση Βουτσᾶς - Νταοῦ Πεντέλης κ.λπ. περιφερείας Κοινοτήτων Ραφήνας, Πεντέλης καὶ Πικερμίου, Ν. Ἀττικῆς Διαμέρισμα Ἀνατολικῆς Ἀττικῆς.

Ο ΝΟΜΑΡΧΗΣ ΑΤΤΙΚΗΣ
ΔΙΑΜΕΡΙΣΜΑ ΑΝΑΤ. ΑΤΤΙΚΗΣ

Ἔχοντας ὑπόψη :

1. Τὴν παρ. 1 τοῦ ἄρθρου 191 τοῦ Ν. Δ/τος 86/69 «περὶ Δασικοῦ Κώδικος», σὲ συνδυασμὸ μὲ τὸ ἄρθρο 5 τοῦ Ν.Δ. 1147/1972 «περὶ Διοικήσεως τῆς μείζονος Πρωτευούσης».

2. Τὰ ἄρθρα 188 ἕως 205 τοῦ Ν.Δ. 86/69 «περὶ Δασικοῦ Κώδικος».

3. Τὰ ἄρθρα 24 παρ. 1 καὶ 117 παρ. 3 τοῦ Συντάγματος 1975.

4. Τὴν ἀριθ. 10031/18.10.78 ἀναφορὰ τοῦ Δασαρχείου Πεντέλης μὲ τὴν ὁποία προτείνεται ἡ κήρυξη ὡς ἀναδασωτέας τῆς ἐκτάσεως ποὺ κάηκε κατὰ τὸ ἔτος 1978 στὴ θέση Βουτσᾶ - Νταοῦ Πεντέλης κ.λπ. περιφέρειας Κοινοτήτων Ραφήνας, Πεντέλης καὶ Πικερμίου ἐμβαδοῦ (3450) στρ/τα γιὰ τὴν προστασία καὶ ἀνάπτυξη τῆς δασικῆς βλαστήσεως.

5. Τὴν ἀριθ. 21/21.9.78 γνωμοδότηση τῆς Φιλοδασικῆς Ἐπιτροπῆς τοῦ Δ/τος Ἀνατ. Ἀττικῆς ὑπὲρ τῆς κηρύξεως ὡς ἀναδασωτέας τῆς ἐν λόγῳ ἐκτάσεως.

6. Τὴν ἀριθ. 28/1.11.78 γνωμοδότηση τοῦ Συμβουλίου Δασῶν, ἀποφασίζουμε :

Κηρύσσουμε ἀναδασωτέα γιὰ λόγους ἀναπτύξεως τῆς καμένης δασικῆς βλαστήσεως καθὼς καὶ ἐξωραϊστικοὺς ὑγιεινῆς καὶ διατηρήσεως τῆς δασικῆς μορφῆς ἔκταση (3450) στρ/τα στὴ θέση Βουτσᾶς - Νταοῦ Πεντέλης κ.λπ. περιφέρειας Κοινοτήτων Ραφήνας, Πεντέλης, Πικερμίου ποὺ κάηκε κατὰ τὴν 26,27/7/1978 ἀλλὰ δὲν ἀπέβαλε ἐκ τοῦ λόγου αὐτοῦ τὸν δασικὸ χαρακτήρα ποὺ εἶχε πρὶν ἀπὸ τὴν καταστροφὴ (ἄρθρον 117 τοῦ Συντάγματος).

Ἡ ἀνωτέρω ἔκταση ὁρίζεται :

Αον Τμῆμα μὲ στοιχεῖα Α Β Γ Δ Ε Ζ Η Θ Ι Κ Λ Μ Ν Ξ Ο Π Ρ Σ Τ Υ καὶ Α 2 4 5 6 7.

Βορείως : Μὲ διακατεχόμενο δάσος Ι.Μ.Πεντέλης

Νοτίως : Μὲ Νοσοκομεῖο Πεντέλης, Οἰκισμὸ Καλλιτεχνουπόλεως καὶ διακατεχόμενο δάσος Ι.Μ. Πεντέλης.

Ἀνατολικῶς : Διακατεχόμενο δάσος Ι.Μ. Πεντέλης, Οἰκισμὸ Ν. Βουτσᾶς καὶ διακοατεχόμενο δάσος Οἰκ. Συν/σμοῦ «Ν. Πόντος».

Δυτικῶς : Μὲ ἀσφαλτοστρωμένη ὁδὸ πρὸς Νταοῦ Πεντέλης.

Βον Τμῆμα : Μὲ στοιχεῖα Α' Β' Γ' Δ' Ε' Ζ' Η' Θ' καὶ Α'.

Βορείως : Μὲ ἄκαυτο δάσος καὶ ἀγροὺς ΑΟΟΑ κ.λπ.

Νοτίως : Μὲ καμένη ἀγροτικὴ ἔκταση.

Ἀνατολικῶς : Μὲ ρεῦμα.

Δυτικῶς : Μὲ καμένη ἀγροτικὴ ἔκταση ΑΟΟΑ κ.λπ.

Ἐξαιροῦνται τῆς ἀναδασωτέας ἐκτάσεως οἱ τυχὸν ὑπάρχουσες νόμιμα μέσα σ' αὐτὴ καὶ στὰ τμήματα Α καὶ Β ἀγροτικὲς ἐκτάσεις.

Ἡ ἀνωτέρω ἔκταση φαίνεται στὸ διάγραμμα ὑπὸ κλίμακα 1 : 20.000 ποὺ συνοδεύει τὴν ἀπόφαση.

Ἡ ἀπόφαση αὐτὴ νὰ δημοσιευθεῖ στὴν Ἐφημερίδα τῆς Κυβερνήσεως.

Ἁγία Παρασκευή, 8 Νοεμβρίου 1978

Ὁ Ἀναπληρωτὴς Νομάρχης
ΝΙΚΗΤΑΣ Γ. ΚΩΒΑΙΟΣ

ΑΠΟΣΠΑΣΜΑ
ΧΑΡΤΟΥ ΥΠΟΥΡΓΕΙΟΥ ΓΕΩΡΓΙΑΣ
(Φυλ. Κηφισιά 9)

Άνω Πικέρμι

Κάτω Πικέρνι

Κλιμαξ 1:20000

ΥΠΟΜΝΗΜΑ

Όρια καείσης εκτάσεως

1 — Οικισμός εκτός σχεδίου Νέας Βουτζάς 17,2 στρ.

2 — Έκτασις Νοσοκομείου [illegible] Πεντέλης 180 στρ.

3 — Οικισμός εκτός σχεδίου Μαζαρακαίικα 329,2 στρ.

4 — Α.Ο.Ο.Α. κ.λ.π. 314 στρ.

5 — Διακατεχόμενο δάσος Μονής Πεντέλης και οικισμού Νέας Βουτζάς 95,6 στρ.

6 — Διακατεχόμενο δάσος οικοδομικού συνεταιρισμού Νέος Πόντος 317,2 στρ.

7 — Διακατεχόμενο δάσος Ιεράς Μονής Πεντέλης 2.761,2 στρ.

Σύνολον καείσης έκτ. 4.034,4 στρ.

• Σημείο ενάρξεως πυρκαϊάς.





'Αριθ. 4082 (4)

Περὶ κηρύξεως ἀναδασωτέας ἐκτάσεως ἐμβαδοῦ 26 στρεμμάτων στὴ θέση 'Αμπέλια Νίκα τοῦ διακατεχόμενου δάσους περιφέρειας 'Αχαρνῶν.

Ο ΝΟΜΑΡΧΗΣ ΑΤΤΙΚΗΣ
ΔΙΑΜΕΡΙΣΜΑ ΑΝΑΤ. ΑΤΤΙΚΗΣ

Έχοντας ὑπόψη:

1. Τὴν παρ. 1 τοῦ ἄρθρου 191 τοῦ Ν.Δ. 86/1969 «περὶ Δασικοῦ Κώδικος», σὲ συνδυασμὸ μὲ τὸ ἄρθρο 5 τοῦ Ν.Δ. 1147/1972 «περὶ Διοικήσεως τῆς Μείζονος Πρωτευούσης».

2. Τὰ ἄρθρα 188 ἕως 205 τοῦ Ν.Δ. 86/1969 «περὶ Δασικοῦ Κώδικος».

3. Τὸ ἄρθρο 24 παρ. 1 καὶ 117 παρ. 3 τοῦ Συντάγματος 1975.

4. Τὴν ἀριθ. 2727/30-10-78 ἀναφορὰ τοῦ Δασαρχείου Πάρνηθος, μὲ τὴν ὁποία προτείνεται ἡ κήρυξη ὡς ἀναδασωτέας τῆς ἐκτάσεως ποὺ ἔχει ἐκχερσωθεῖ στὴ θέση 'Αμπέλια Νίκα διακατεχόμενου δάσους 'Αχαρνῶν ἐμβαδοῦ 26 στρεμμάτων γιὰ τὴν προστασία καὶ ἀνάπτυξη τῆς δασικῆς βλαστήσεως.

5. Τὴ 19/19-6-78 γνωμοδότηση τῆς Φιλοδασικῆς 'Επιτροπῆς τοῦ Διαμερίσματος 'Ανατ. 'Αττικῆς ὑπὲρ τῆς κηρύξεως ὡς ἀναδασωτέας τῆς ἐν λόγῳ ἐκτάσεως.

6. Τὴ 14/23-6-1977, 29/16-11-78 γνωμοδότηση τοῦ Συμβουλίου Δασῶν, ἀποφασίζουμε:

Κηρύσσουμε ἀναδασωτέα γιὰ λόγους ἐξωραϊστικοὺς καὶ ὑγιεινῆς καὶ διατηρήσεως τῆς δασικῆς μορφῆς ἔκταση 26 στρεμμάτων, στὴ θέση 'Αμπέλια Νίκα τοῦ διακατεχόμενου δάσους 'Αχαρνῶν, ποὺ ἔχει ἀποψιλωθεῖ καὶ ἐκχερσωθεῖ αὐθαίρετα καὶ χωρὶς ἄδεια τῆς Δασικῆς 'Αρχῆς, ἀλλὰ δὲν ἀπέβαλε γι' αὐτὸ τὸ λόγο τὸ δασικὸ χαρακτήρα ποὺ εἶχε πρὶν τὴν καταστροφὴ (ἄρθρον 117 τοῦ Συντάγματος). 'Η ἀνωτέρω ἔκταση ὁρίζεται:

'Ανατολικῶς, μὲ ἀγροτικὴ ὁδό.
Δυτικῶς, μὲ ἀγροτικὴ ὁδὸ καὶ ἀγρὸ ἰδίου.
Βορείως, μὲ ἀγροτικὴ ὁδό.
Νοτίως, μὲ διακατεχόμενο δάσος Βαρυμπόμπης, καὶ φαίνεται μὲ στοιχεῖα: Α Β Γ Δ στὸ διάγραμμα ὑπὸ κλίμακα 1 : 25.000 ποὺ συνοδεύει τὴν ἀπόφαση.

'Η ἀπόφαση αὐτὴ νὰ δημοσιευθεῖ στὴν 'Εφημερίδα τῆς Κυβερνήσεως.

'Αγία Παρασκευή, 23 Νοεμβρίου 1978
'Ο 'Αναπλ. Νομάρχης
ΝΙΚΗΤΑΣ Γ. ΚΩΒΑΙΟΣ


Υπόμνημα
Κλίμαξ 1:25.000

'Αριθ. 4081 (5)

Περὶ κηρύξεως ἀναδασωτέας ἐκτάσεως ἐμβαδοῦ (0,260) μ2 στὴ θέση «ΨΩΡΙΛΑ» τοῦ συνιδιόκτητου δάσους περιφέρειας 'Αχαρνῶν.

Ο ΝΟΜΑΡΧΗΣ ΑΤΤΙΚΗΣ
ΔΙΑΜΕΡΙΣΜΑ ΑΝΑΤ. ΑΤΤΙΚΗΣ

Ἔχοντας ὑπόψη :

1. Τὴν παρ. 1 τοῦ ἄρθρου 191 τοῦ Ν.Δ. 86/1969 «περὶ Δασικοῦ Κώδικος», σὲ συνδυασμὸ μὲ τὸ ἄρθρο 5 τοῦ Ν.Δ. 1147/1972 «περὶ Διοικήσεως τῆς Μείζονος Πρωτευούσης».
2. Τὰ ἄρθρα 188 ἕως 205 τοῦ Ν.Δ. 86/1969 «περὶ Δασικοῦ Κώδικος».
3. Τὸ ἄρθρο 24 παρ. 1 καὶ 117 παρ. 3 τοῦ Συντάγματος 1975.
4. Τὴν ἀριθ. 2726/30.10.78 ἀναφορὰ τοῦ Δασαρχείου Πάρνηθος, μὲ τὴν ὁποία προτείνεται ἡ κήρυξη ὡς ἀναδασωτέας τῆς ἐκτάσεως ποὺ ἔχει ἐκχερσωθεῖ στὴ θέση «ΨΩΡΙΛΑ» τοῦ συνιδιόκτητου δάσους 'Αχαρνῶν ἐμβαδοῦ (0,260) μ2 γιὰ τὴν προστασία καὶ ἀνάπτυξη τῆς δασικῆς βλαστήσεως».
5. Τὴ 19/12.6.78 γνωμοδότηση τῆς Φιλοδασικῆς 'Επιτροπῆς τοῦ Διαμερίσματος 'Ανατ. 'Αττικῆς ὑπὲρ τῆς κηρύξεως ὡς ἀναδασωτέας τῆς ἐν λόγῳ ἐκτάσεως.
6. Τὴν 29/16.11.78 γνωμοδότηση τοῦ Συμβουλίου Δασῶν, ἀποφασίζουμε :

Κηρύσσουμε ἀναδασωτέα γιὰ λόγους ἐξωραϊστικοὺς καὶ ὑγιεινῆς καὶ διατηρήσεως τῆς δασικῆς μορφῆς ἔκταση (0,260) μ2 στὴ θέση «ΨΩΡΙΛΑ» συνιδιόκτητου δάσους 'Αχαρνῶν, ποὺ ἔχει ἀποψιλωθεῖ καὶ ἐκχερσωθεῖ αὐθαίρετα καὶ χωρὶς ἄδεια τῆς Δασικῆς 'Αρχῆς, ἀλλὰ δὲν ἀπέβαλε γι' αὐτὸ τὸ λόγο τὸ δασικὸ χαρακτήρα ποὺ εἶχε πρὶν ἀπὸ τὴν καταστροφὴ (ἄρθρον 117 τοῦ Συντάγματος).

Ἡ ἀνωτέρω ἔκταση ὁρίζεται :


'Ανατολικῶς : Μὲ παρανόμως διανοιγέντα δρόμο σὲ 12μ. περίπου.
Δυτικῶς : Μὲ δάσος σὲ 12 μ. περίπου
Βορείως : Ὅμοια ἔκταση μὲ οἰκίσκο σὲ 22 μ. περίπου.
Νοτίως : Ὅμοια δασικὴ ἔκταση σὲ 22 μ. περίπου.

Καὶ φαίνεται μὲ στοιχεῖα : Α Β Γ Δ, στὸ διάγραμμα ὑπὸ κλίμακα 1 : 25.000 ποὺ συνοδεύει τὴν ἀπόφαση αὐτή.

Ἡ ἀπόφαση αὐτὴ νὰ δημοσιευθεῖ στὴν 'Εφημερίδα τῆς Κυβερνήσεως.

Ἁγία Παρασκευή, 23 Νοεμβρίου 1978

Ὁ 'Αναπληρωτὴς Νομάρχης
ΝΙΚΗΤΑΣ Γ. ΚΩΒΑΙΟΣ

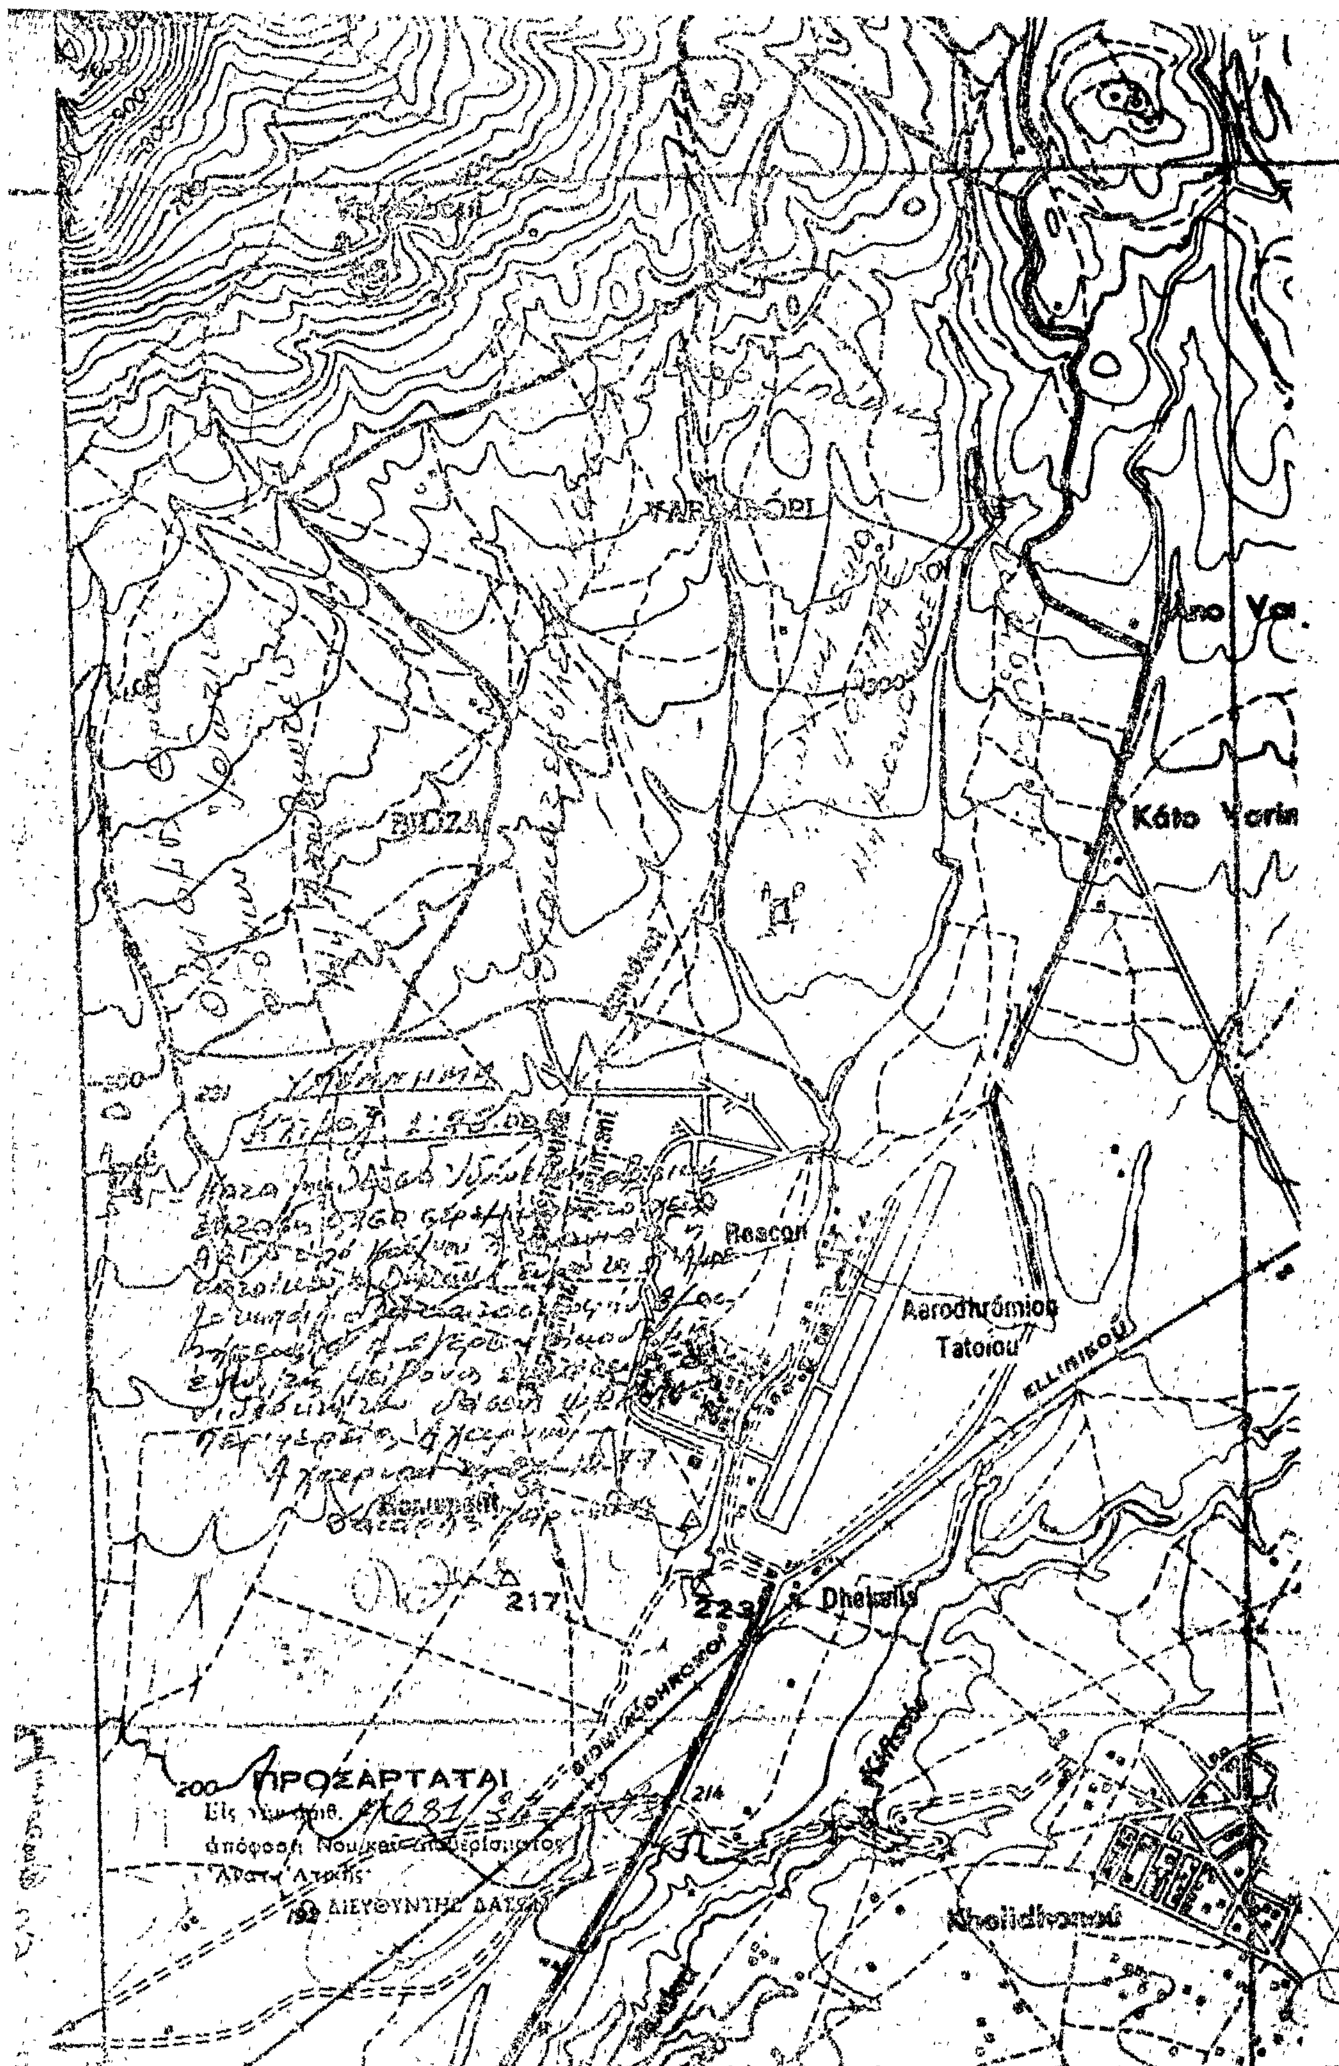
Káto
Aerodhrómion
Tatoiou
ELLINIKOU
217
223
214
200
ΠΡΟΣΑΡΤΑΤΑΙ
ΔΙΕΥΘΥΝΤΗΣ

'Αριθ. 4344 (6)

Περὶ κηρύξεως δασικῆς ἐκτάσεως ὡς ἀναδασωτέας στὴν περιοχὴ «Ψηλοβούνι», στὸ Ν. Θεσπρωτίας.

Ο ΝΟΜΑΡΧΗΣ ΘΕΣΠΡΩΤΙΑΣ

Ἔχοντας ὑπόψη :

1. Τὶς διατάξεις :

α) Τοῦ ἄρθρου 117 παρ. 3 τοῦ Συντάγματος.

β) Τῶν ἄρθρων 188 ἕως 191 τοῦ Ν.Δ. 86/69 «περὶ Δασικοῦ Κώδικος».

2. Τὶς διευκρινιστικὲς διαταγὲς τοῦ Ὑπουργείου Γεωργίας ἀριθμ. α) 114812/2946/ἐγκ. 154/24 Δεκεμβρίου 1975, β) 10582/539/13 Φεφρουαρίου 1976, γ) 215696/1451/9 Μαΐου 1977, δ) 217606/1610/13 Ἰουνίου 1977, ε) 204809/761/24 Φεβρουαρίου 1978 καὶ στ) 222899/2424/10 Ἰουλίου 1978.

3. Τὴ σύμφωνη γνώμη τοῦ Συμβουλίου Δασῶν ΝΟ Θεσπρωτίας, ποὺ ἐκφράσθηκε μὲ τὴν πράξη του, ἀριθ. 6/1978, καὶ

4. Τὴν ἀπὸ 24 Νοεμβρίου 1978 ἔγγραφη εἰσήγηση τοῦ Δ/ντῆ Δασῶν ΝΟ Θεσπρωτίας, ἀποφασίζουμε :

Κηρύσσουμε ἀναδασωτέα τὴ δημόσια μερικῶς δασοσκεπῆ ἔκταση, ἐμβαδοῦ 74 στρεμμάτων, ἡ ὁποία βρίσκεται στὴν περιοχὴ «Ψηλοβούνι», περιφέρειας Κοινότητας Τρικορύφου καὶ ἡ ὁποία καταστράφηκε ἀπὸ πυρκαγιά, τὴν 15ην Αὐγούστου 1978.

Αὐτὴ ὁρίζεται μὲ τὰ στοιχεῖα Α, Β, Γ, Δ, Ε, Ζ, Η, Θ, Ι, Κ, Λ, Μ, Ν, Ν, Ξ, Ο, Π, Α, στὸ συνημμένο σχεδιάγραμμα μὲ Κλίμακα 1 : 2000, καὶ ἀπεικονίζεται στὸ συνημμένο ἀπόσπασμα Χάρτη γενικοῦ προσανατολισμοῦ τῶν Περιοχῶν Ἡγουμενίτσης — Φιλιατῶν μὲ κλίμακα 1 : 50.000. Αὐτὰ ἀποτελοῦν ἀναπόσπαστα μέρη τῆς παρούσης ἀποφάσεως.


Ἡ καμένη δασικὴ ἔκταση συνορεύει :

Ἀνατολικά : Μὲ ὁμοίας μορφῆς δημόσια δασικὴ ἔκταση
Δυτικά : Ὁμοίως.
Βόρεια : Ὁμοίως.
Νότια : Ὁμοίως.

Ἡ ἀπόφαση αὐτὴ νὰ δημοσιευθεῖ στὴν Ἐφημερίδα τῆς Κυβερνήσεως.

Ἡγουμενίτσα, 25 Νοεμβρίου 1978

Ὁ Νομάρχης
Π. ΒΛΑΧΟΣΩΤΗΡΟΣ

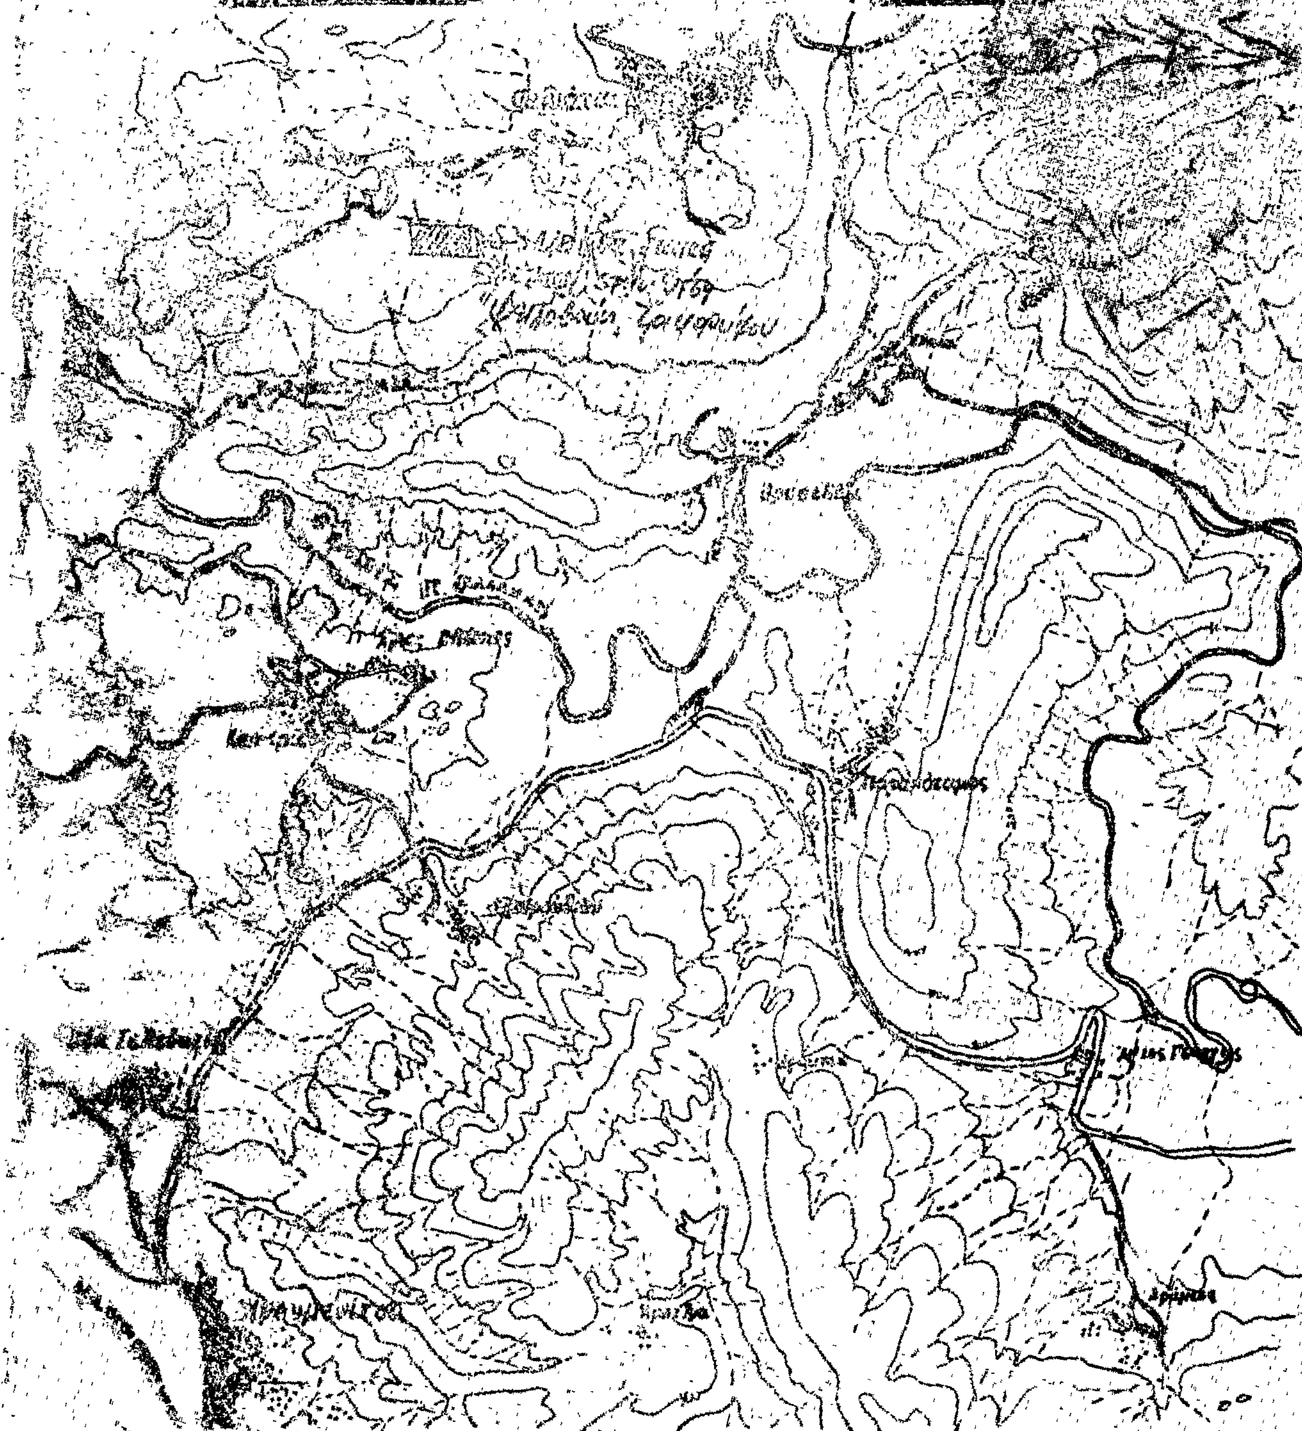

Θεωρήθηκε
Ηγουμενίτσα Οκτωβρίου 1978
ο ... Δασών
... Παπαδιαμάντης
Δασολόγος με 5ο β.

Θεωρήθηκε
Ηγουμενίτσα 24-11-1978
ο Νομάρχης

Ηγουμενίτσα Οκτώβρ. 1978
Ο
Συντάξας
Δημήτριος Μπαλτογιάννης
Δασολόγος με 7ο βαθμό

ΣΧΕΔΙΑΓΡΑΜΜΑ

στό όποίο φαίνεται ή κάείσα δημόσια δασική έκταση στή θέση "Ψηλό βουνί" περιοχής κοινότητας Τρικορύφου

κλίμαξ : 1 2000

Β

Σούλα-Σοκιτσούλα

δημόσια δασική

δημόσια δασική

δημόσια δασική

δημόσια δασική

στρούγκα

ΣΑΒΓΔΕΖΗΘΙΚΛΜΝΞΟΠΑ= 74 στρέμ.

βράχοι

Α Β Γ Δ Ε Ζ Η Θ Ι Κ Λ Μ Ν Ξ Ο Π

ΜΑΖ ΑΒ=110[β]

ΘΕΩΡΗΘΗΚΕ

Ηγουμενίτσα 6-11-78

ο Δ/ντής Δασών



Παπαδιαμάντης

δασολόγος 4ου βαθμού

Εθεωρήθη

Ηγουμενίτσα 24-11-1978

ο Νομάρχης



Ηγουμενίτσα, 3-11-78

ο συντάξας

Δημ. Μπαλτογιάννης

δασολόγος 7ου βαθμού

'Αριθ. 4225 (7)

Περὶ κηρύξεως δασικῆς ἐκτάσεως ὡς ἀναδασωτέας στὴν περιοχὴ Χωνί, στὸ Ν. Θεσπρωτίας.

Ο ΝΟΜΑΡΧΗΣ ΘΕΣΠΡΩΤΙΑΣ

Ἔχοντας ὑπόψη :

1. Τὶς διατάξεις :

α) Τοῦ ἄρθρου 117 παρ. 3 τοῦ Συντάγματος.

β) Τῶν ἄρθρων 188 ἕως 191 τοῦ Ν.Δ. 86/69 «περὶ Δασικοῦ Κώδικος».

2. Τὶς διευκρινιστικὲς διαταγὲς τοῦ Ὑπουργείου Γεωργίας ἀριθμ. α) 114812/2946/ἐγκ. 154/24 Δεκεμβρίου 1975, β) 10582/539/13.2.1976, γ) 215696/1451/9.5.1977 δ) 217606 1610/13.6.1977 ε) 204809/761/24.2.1978 καὶ στ) 222898/2424/10.7.1978.

2. Τὴ σύμφωνη γνώμη τοῦ Συμβουλίου Δασῶν Ν. Θεσπρωτίας, ποὺ ἐκφράσθηκε μὲ τὴν πράξη του ἀριθ. 6/1978, καὶ

4. Τὴν ἀπὸ 24 Νοεμβρίου 1978 ἔγγραφη εἰσήγηση τοῦ Δ/ντὴ Δασῶν Ν. Θεσπρωτίας, ἀποφασίζουμε :

Κηρύσσουμε ἀναδασωτέα τὴ δημόσια μερικῶς δασοσκεπὴ ἔκταση, ἐμβαδοῦ 30 στρεμμάτων, ἡ ὁποία βρίσκεται στὴν περιοχὴ «Χωνί» περιφέρειας Δήμου Φιλιατῶν καὶ ἡ ὁποία καταστράφηκε ἀπὸ πυρκαγιὰ στὶς 10 Αὐγούστου 1978. Αὐτὴ ὁρίζεται μὲ τὰ στοιχεῖα Α,Β,Γ,Δ,Ε,Ζ,Η,Θ,Ι,Κ,Λ,Α στὸ συνημμένο τοπογραφικὸ διάγραμμα, μὲ κλίμακα 1 : 2000 καὶ ἀπεικονίζεται στὸ συνημμένο ἀπόσπασμα χάρτη γενικοῦ προσανατολισμοῦ τῶν περιοχῶν Ἡγουμενίτσης - Φιλιατῶν, μὲ κλίμακα 1 : 50.000.

Αὐτὰ ἀποτελοῦν ἀναπόσπαστα μέρη τῆς παρούσης ἀποφάσεως.

Ἡ καμένη δασικὴ ἔκταση συνορεύει :

Ἀνατολικά : Μὲ δημόσια δασικὴ ἔκταση καὶ ἀγροτικὸ δρόμο.

Δυτικά : Μὲ χαράδρα καὶ δημόσια δασικὴ ἔκταση.

Βόρεια : Μὲ ὁμοίας μορφῆς δημόσια δασικὴ ἔκταση, καὶ

Νότια : Μὲ χαράδρα, δημόσια δασικὴ ἔκταση καὶ ἀγροτικὸ δρόμο.


Ἡ ἀπόφαση αὐτὴ νὰ δημοσιευθεῖ στὴν Ἐφημερίδα τῆς Κυβερνήσεως.

Ἡγουμενίτσα, 25 Νοεμβρίου 1978

Ὁ Νομάρχης
Π. ΒΛΑΧΟΣΩΤΗΡΟΣ

ΑΠΟΣΠΑΣΜΑ ΧΑΡΤΟΥ ΓΕΝΙΚΟΥ ΠΡΟΣΑΝΑΤΟΛΙΣΜΟΥ
ΠΕΡΙΟΧΩΝ ΗΓΟΥΜΕΝΙΤΣΑΣ—ΦΙΛΙΑΤΩΝ

κλίμακα 1:50.000 ἰσοδ. 100 μ.

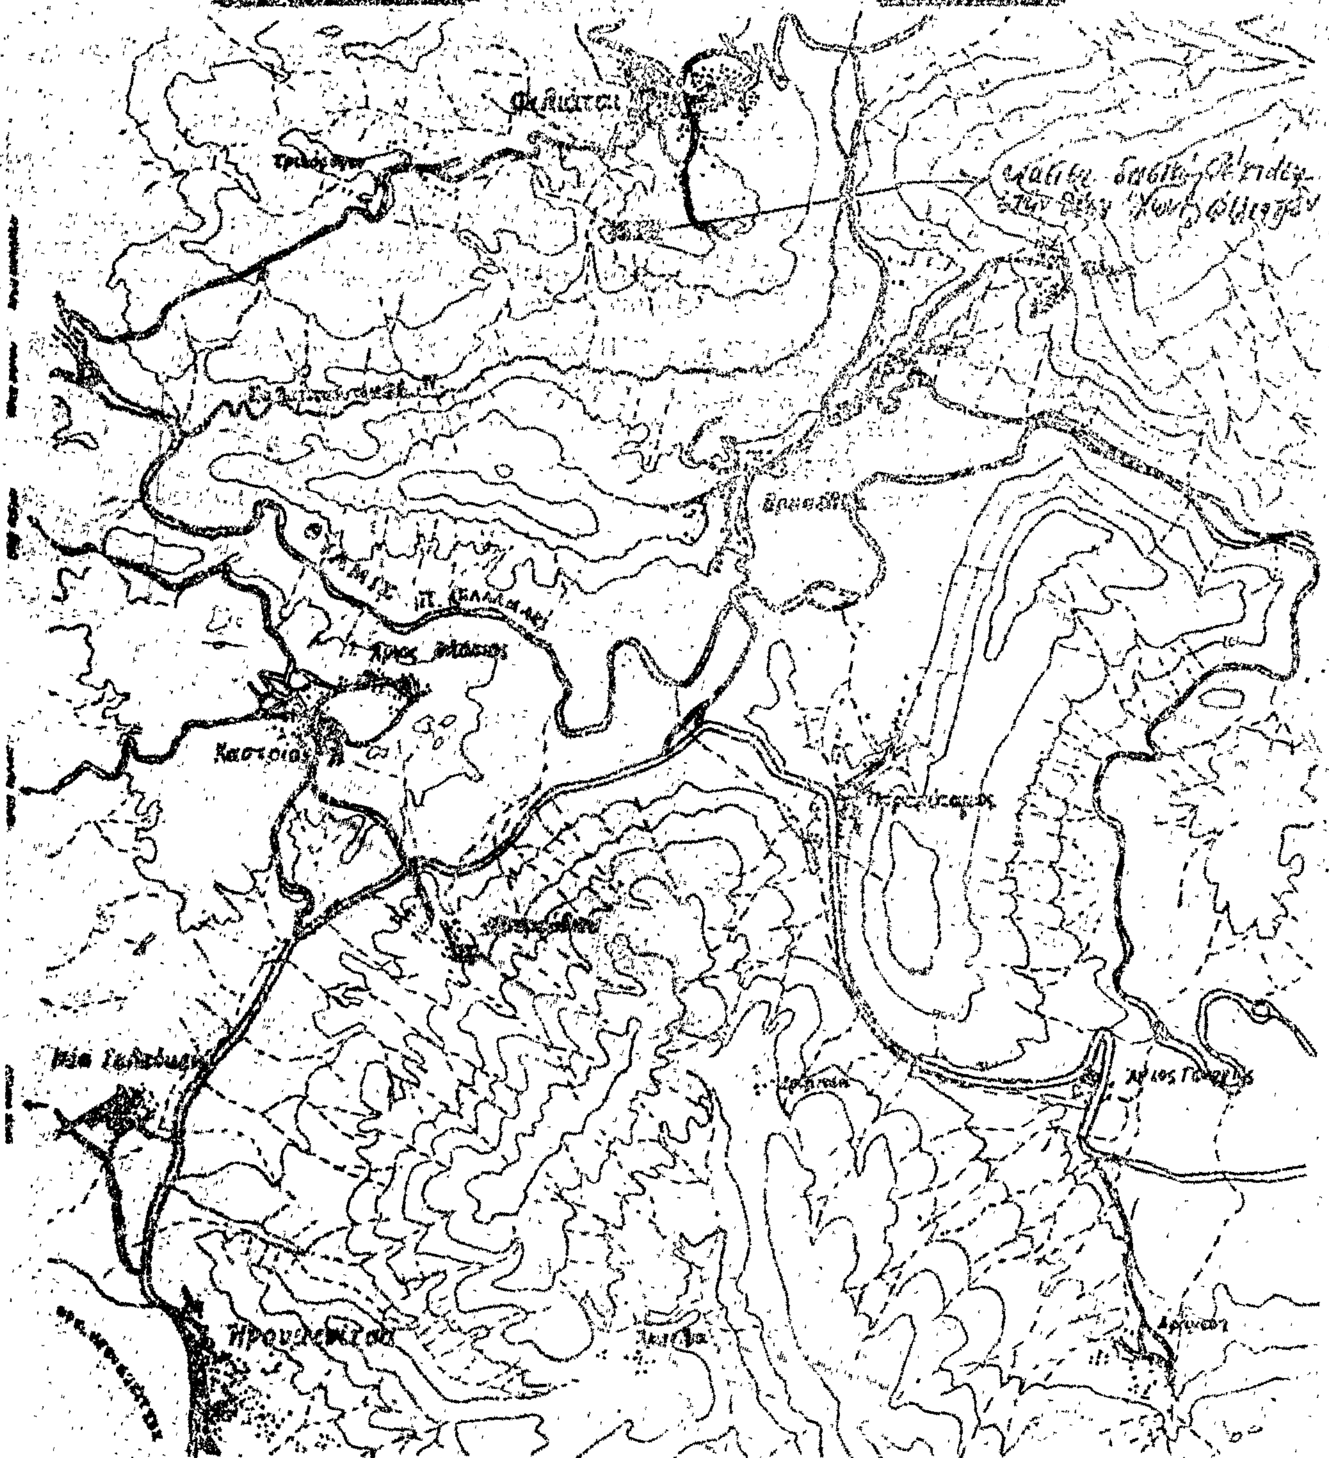

Θεωρήθηκε
Ἡγουμενίτσα 31 Ὀκτωβρίου 1978
Ὁ Δ/ντής Δασῶν


Ἀλκιβιάδης Παπαδιαμάντης
Δασολόγος μὲ 5° Β.


Ἡγουμενίτσα Ὀκτώβρ. 1978
Ὁ
Συντάξας

Δημήτριος Μπαλτογιάννης
Δασολόγος μὲ 7° Βαθμό

Τοπογραφικό διάγραμμα καείσης δασικής εκτάσεως με στοιχεία Α,Β,Γ,Δ,Ε,Ζ,Η,Θ,Ι,Κ,Λ,Α εμβαδού 30 στρεμμάτων στην περιοχή "Χώνι" δήμου Φιλιατών.

Κλίμακα 1:2000

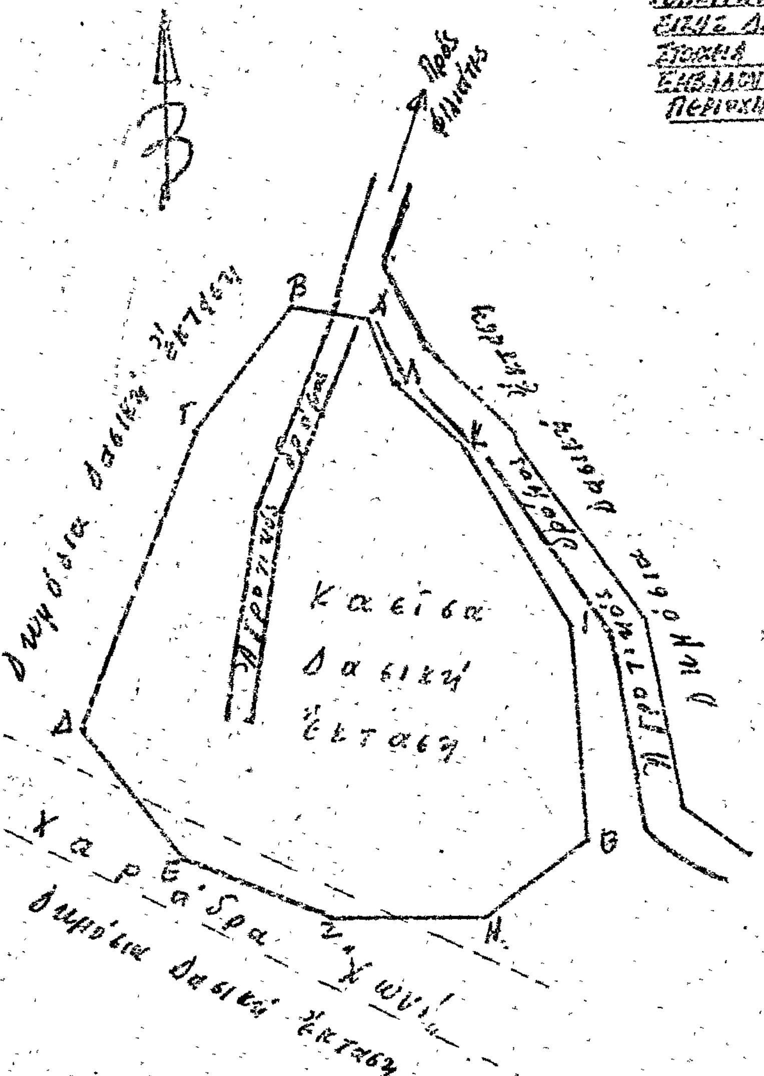

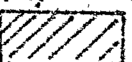
Ποιμνιοστάσιο

Υπόμνημα

Αποστάσεις


Από Α	προς	Β	=	30,00 μ.
» Β	»	Γ	=	60,00 »
» Γ	»	Δ	=	190,00
» Δ	»	Ε	=	60,00
» Ε	»	Ζ	=	60,00
» Ζ	»	Η	=	60,00
» Η	»	Θ	=	50,00
» Θ	»	Ι	=	90,00
» Ι	»	Κ	=	80,00
» Κ	»	Λ	=	35,00
» Λ	»	Α	=	25,00

Α: Σημείο συμβολής των δύο αγροτικών δρόμων.

Ένδειξη: Από σημείο Α προς σημείο Β, αζιμούθιο 310 g.

Εμβαδόν καείσης εκτάσεως = 30 στρέμματα.

Ηγουμενίτσα 1. Νοεμβρίου 1978
ο Συντάξας
Δημήτριος Βέττας
Τεχνολόγος Δασοπονίας με 6ε β.

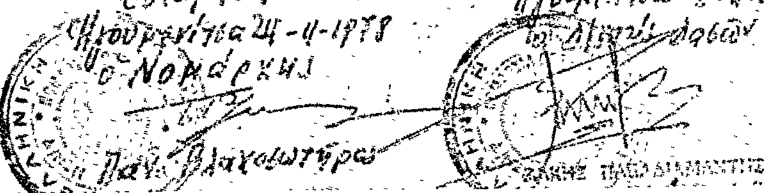
Εθεωρήθη
Ηγουμενίτσα 1-11-1978
ο Δ/ντής Δασών

Εθεωρήθη
Ηγουμενίτσα 4-11-1978
ο Νομάρχης
Παν. Βλαχοσωτήρος

'Αριθ. 2874 (8)

Περὶ κηρύξεως δημόσιας δασικῆς ἐκτάσεως ὡς ἀναδασωτέας στὸ Νομὸ Κεφαλληνίας

Ο ΝΟΜΑΡΧΗΣ ΚΕΦΑΛΛΗΝΙΑΣ

Ἔχοντας ὑπόψη :

1. Τὶς διατάξεις :

α) τοῦ ἄρθρου 117 παρ. 3 τοῦ Συντάγματος τῆς Ἑλλάδος.

β) τῶν ἄρθρων 188 - 205 τοῦ Ν. Δ. 86/1969 «περὶ Δασικοῦ Κώδικος».

γ) τοῦ Ν.Δ. 532/1970 «περὶ συμπληρώσεως τῶν Δ/ξεων, περὶ Διοικητικῆς ἀποκεντρώσεως καὶ τοῦ 709/1970 Β.Δ.», ποὺ ἐκδόθηκε σὲ ἐκτέλεση αὐτοῦ.

2. Τὶς 88854/7483/ἐγκ. 104/1.10.1975, 114812/2946/ἐγκ. 154/24.12.1975, 10582/539/13.2.76 καὶ 217606/1610/13.6.1977 διευκρινιστικὲς διαταγὲς τοῦ Ὑπουργείου Γεωργίας.

3. Τὴν προφορικὴ εἰσήγηση τῆς Δ/νσεως Δασῶν Κεφ/νίας γιὰ τὴν κήρυξη ὡς ἀναδασωτέας δημόσιας δασικῆς ἐκτάσεως ἐμβαδοῦ 1670 καὶ 4312 τ.μ. στὴ θέση «Κοπρισιὲς», περιφέρειας Κοινότητας Σκάλας, τῆς ὁποίας ἡ δασικὴ βλάστηση ἀπὸ ἀείφυλλα πλατύφυλλα καταστράφηκε διὰ προωθητῆρος ἀπὸ τὸν 'Ηλία Σπυρ. Σολωμό, κάτοικο Σκάλας, μὲ σκοπὸ τὴν ἀπόκτηση δικαιωμάτων κατοχῆς καὶ κυριότητας ἐπὶ τῆς ἀνωτέρω δημόσιας δασικῆς ἐκτάσεως.

4. Τὴν ἀνάγκη τῆς ἀποκαταστάσεως τῆς δασικῆς βλαστήσεως ποὺ καταστράφηκε, μὲ φυσικὴ ἢ τεχνητὴ ἀναδάσωση, ἀποφασίζουμε :

Κηρύσσουμε ἀναδασωτέα, γιὰ τὴν ἀποκατάσταση τῆς δασικῆς βλαστήσεως ποὺ καταστράφηκε, τὴν ἀνωτέρω δημόσια δασικὴ ἔκταση ἐμβαδοῦ 1670 καὶ 4312 τ.μ. ποὺ βρίσκεται στὴ θέση «Κοπρισιὲς» διοικητικῆς περιφέρειας κοινότητας Σκάλας, ποὺ φαίνεται στὸ συνημμένο σχεδιάγραμμα, κλίμακος 1 : 1000 μὲ τὰ στοιχεῖα Α Β Γ Δ Ε Ζ Η Θ Ι Α (Τμῆμα Α') καὶ Α Β Γ Δ Ε Ζ Η Θ Ι Κ Λ Μ Ν Α (Τμῆμα Β'.).

Ἡ ἔκταση αὐτὴ συνορεύει ὡς ἑξῆς :

ΤΜΗΜΑ Α'.

'Ανατολικά : Μὲ δημόσια δασικὴ ἔκταση
Δυτικά : Μὲ δημόσια δασικὴ ἔκταση καὶ ἀγρὸ 'Ηλία Σπυρ. Σολωμοῦ.
Βόρεια : Μὲ δημόσια δασικὴ ἔκταση
Νότια : Ὁμοίως.

ΤΜΗΜΑ Β'.

'Ανατολικά, Δυτικά, Βόρεια καὶ Νότια : Μὲ δημόσια Δασικὴ ἔκταση.

Ἡ ἀπόφαση αὐτὴ νὰ δημοσιευθεῖ στὴν 'Εφημερίδα τῆς Κυβερνήσεως.

'Αργοστόλι, 18 Νοεμβρίου 1978

Ὁ Νομάρχης
ΠΑΝΑΓΙΩΤΗΣ ΚΟΥΤΡΕΤΣΗΣ


ΣΧΕΔΙΑΓΡΑΜΜΑ


Παράνομα καταληφθείσης και εκχερσωθείσης δημοσίας δασικής εκτάσεως στη θέση "Κουρκουσ..." περιφερείας Σκάλας

ΚΛΙΜΑΞ: 1:1000

Α' ΤΜΗΜΑ

Ανήκει στην απόφαση 2874/18-11-78 κ. Νομάρχου Κεφαλληνίας

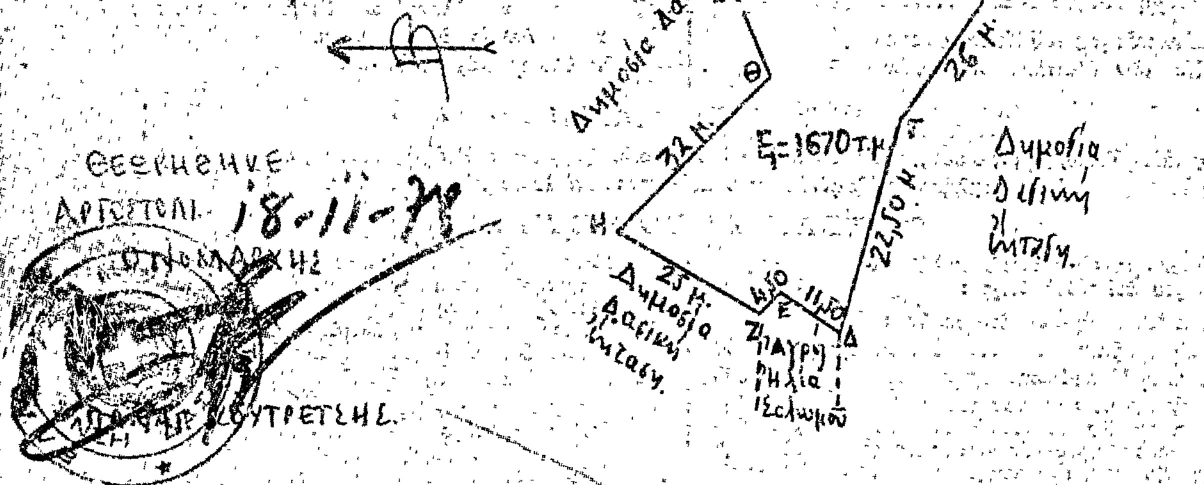

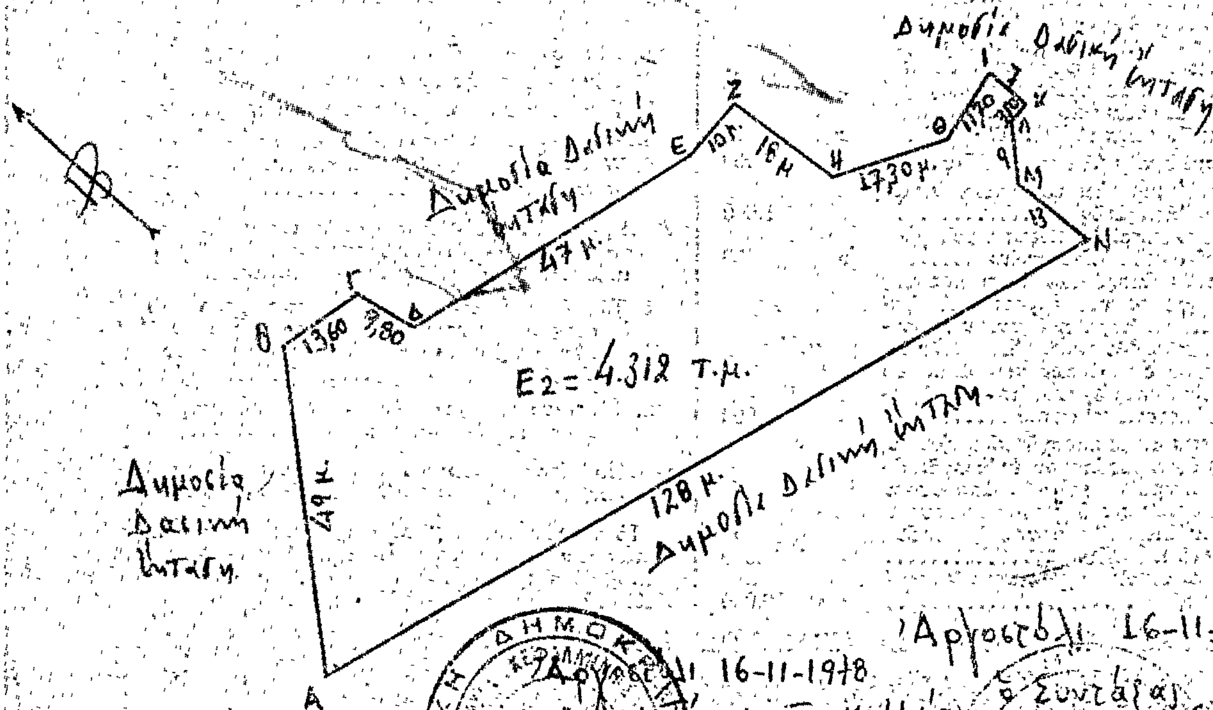



Αργοστόλι 16-11-1978
Ο Δ/ντής Δασών Κεφ/νίας
Ιωάννης Σωτηρίου
Δασολόγος με ΣΤ βαθμό

Αργοστόλι 16-11-1978
Ο Συντάξας
Σωτήριος Κωστόπουλος
Τεχνολόγος Δασοπονίας

Η ΓΕΝΙΚΗ ΔΙΕΥΘΥΝΣΗ ΤΟΥ ΕΘΝΙΚΟΥ ΤΥΠΟΓΡΑΦΕΙΟΥ

ΓΝΩΣΤΟΠΟΙΕΙ ΟΤΙ:

Ἡ ἐτήσια συνδρομὴ τῆς Ἐφημερίδας τῆς Κυβερνήσεως, ἡ τιμὴ τῶν φύλλων της ποὺ πουλιοῦνται τμηματικὰ καὶ τὰ τέλη δημοσιεύσεων στὴν Ἐφημερίδα τῆς Κυβερνήσεως, καθορίσθηκαν ἀπὸ 1 Ἰανουαρίου 1974 ὡς ἀκολούθως:

Α' ΕΤΗΣΙΕΣ ΣΥΝΔΡΟΜΕΣ

1. Γιὰ τὸ Τεῦχος Α'	Δραχ.	600
2. » » » Β'	»	700
3. » » » Γ'	»	500
4. » » » Δ'	»	1.000
5. » » » Νομικῶν Προσώπων Δ.Δ. κτλ	»	500
6. » » » Παράρτημα	»	300
7. » » » Ἀνωνύμων Ἑταιρειῶν κτλ.	»	3.000
8. » » Δελτίο Ἐμπορικῆς καὶ Βιομηχανικῆς Ἰδιοκτησίας	»	200
9. Γιὰ ὅλα τὰ τεύχη καὶ τὸ Δ.Ε.Β.Ι.	»	6.000

Οἱ Δῆμοι καὶ οἱ Κοινότητες τοῦ Κράτους καταβάλλουν τὸ 1/2 τῶν ἀνωτέρω συνδρομῶν.

Ὑπὲρ τοῦ Ταμείου Ἀλληλοβοηθείας Προσωπικοῦ τοῦ Ἐθνικοῦ Τυπογραφείου (ΤΑΠΕΤ) ἀναλογοῦν τὰ ἑξῆς ποσά:

1. Γιὰ τὸ Τεῦχος Α'	Δραχ.	30
2. » » » Β'	»	35
3. » » » Γ'	»	25
4. » » » Δ'	»	50
5. » » » Νομικῶν Προσώπων Δημοσίου Δικαίου κτλ	»	25
6. » » » Παράρτημα	»	15
7. » » » Ἀνωνύμων Ἑταιρειῶν κτλ.	»	150
8. » » Δελτίο Ἐμπ. καὶ Βιομ. Ἰδιοκτησίας	»	10
9. Γιὰ ὅλα τὰ τεύχη	»	300

Β'. ΤΙΜΗ ΦΥΛΛΩΝ

Ἡ τιμὴ πωλήσεως κάθε φύλλου, μέχρις 8 σελ., εἶναι 3 δρχ., ἀπὸ 9 ὡς 40 σελ. 8 δρχ., ἀπὸ 41 ὡς 80 σελ. 15 δρχ., ἀπὸ 81 σελ. καὶ ἄνω ἡ τιμὴ πωλήσεως κάθε φύλλου προσαυξάνεται κατὰ 15 δρχ. ἀνὰ 80 σελίδες.

Γ'. ΤΕΛΗ ΔΗΜΟΣΙΕΥΣΕΩΝ

Ι. Στὸ Τεῦχος Ἀνωνύμων Ἑταιρειῶν καὶ Ἑταιρειῶν Περιωρισμένης Εὐθύνης:

Α'. Δημοσιεύματα Ἀνωνύμων Ἑταιρειῶν:

1. Τῶν δικαστικῶν πράξεων	Δραχ.	400
2. Τῶν καταστατικῶν Ἀνωνύμων Ἑταιρειῶν	»	10.000
3. Τῶν τροποποιήσεων τῶν καταστατικῶν τῶν Ἀνωνύμων Ἑταιρειῶν	»	2.000
4. Τῶν ἀνακοινώσεων καὶ προσκλήσεων σὲ γενικὲς συνελεύσεις, τῶν κατὰ τὸ ἄρθρο 32 τοῦ Ν. 3221/24 γνωστοποιήσεων, τῶν ἀνακοινώσεων, ποὺ προβλέπονται ἀπὸ τὸ ἄρθρο 59 παρ. 3 τοῦ Ν.Δ. 400/70 «περὶ Ἀλλοδαπῶν Ἀσφαλιστικῶν Ἑταιρειῶν» καὶ τῶν ἀποφάσεων τοῦ Διοικητικοῦ Συμβουλίου τοῦ ΕΛΤΑ, ποὺ ἀναφέρονται σὲ προσωρινὲς διατάξεις	»	1.000
5. Τῶν ἀνακοινώσεων τῶν ὑπὸ διάλυση Ἀνωνύμων Ἑταιρειῶν, κατὰ τὸ Β.Δ. 20/5/1939	»	200
6. Τῶν Ἰσολογισμῶν τῶν Ἀνωνύμων Ἑταιρειῶν	»	4.000
7. Τῶν συνοπτικῶν μηνιαίων καταστάσεων τῶν Τραπεζικῶν Ἑταιρειῶν	»	1.000
8. Τῶν ἀποφάσεων «περὶ ἐγκρίσεως τιμολογίων τῶν Ἀσφαλιστικῶν Ἑταιρειῶν»	»	600
9. Τῶν ὑπουργικῶν ἀποφάσεων «περὶ παροχῆς ἀδείας ἐπεκτάσεως τῶν ἐργασιῶν Ἀσφαλιστικῶν Ἑταιρειῶν», τῶν ἐκθέσεων περιουσιακῶν στοιχείων Ἀνωνύμων Ἑταιρειῶν γενικά, καὶ τῶν ἀποφάσεων τοῦ Δ.Σ. τοῦ ΕΛΤΑ, μὲ τὶς ὁποῖες ἐγκρίνονται καὶ δημοσιεύονται οἱ κανονισμοὶ αὐτοῦ	»	4.000
10. Τῶν ἀποφάσεων «περὶ παροχῆς πληρεξουσιότητος πρὸς ἀντιπροσώπευσιν ἐν Ἑλλάδι ἀλλοδαπῶν Ἑταιρειῶν» καὶ τῶν ἀποφάσεων «περὶ μεταβιβάσεως τοῦ χαρτοφυλακίου Ἀσφαλιστικῶν Ἑταιρειῶν κατὰ τὸ ἄρθρον 59 παρ. 1 τοῦ Ν.Δ. 400/70»	»	2.000
11. Τῶν ἀποφάσεων «περὶ συγχωνεύσεως Ἀνωνύμων Ἑταιρειῶν»	»	10.000
12. Τῶν ἀποφάσεων τῆς Ἐπιτροπῆς τοῦ Χρηματιστηρίου «περὶ εἰσαγωγῆς χρεωγράφων εἰς τὸ Χρηματιστήριον πρὸς διαπραγμάτευσιν, συμφώνως πρὸς τὰς διατάξεις τοῦ ἄρθρου 2 παρ. 3 Α.Ν. 148/67»	Δραχ.	1.000
13. Τῶν ἀποφάσεων τῆς Ἐπιτροπῆς κεφαλαιαγορᾶς «περὶ διαγραφῆς χρεωγράφων ἐκ τοῦ Χρηματιστηρίου, συμφώνως πρὸς τὰς διατάξεις τοῦ ἄρθρου 2 παρ. 4 Α.Ν. 148/1967»	»	1.000

Β'. Δημοσιεύματα Ἑταιρειῶν Περιωρισμένης Εὐθύνης:

1. Τῶν καταστατικῶν	»	1.000
2. Τῶν τροποποιήσεων τῶν καταστατικῶν	»	400
3. Τῶν ἀνακοινώσεων καὶ προσκλήσεων	»	200
4. Τῶν Ἰσολογισμῶν	»	1.000
5. Τῶν ἐκθέσεων ἐκτιμήσεως περιουσιακῶν στοιχείων	»	1.000

Γ' Δημοσιεύματα Ἀλληλασφαλιστικῶν Συνεταιρισμῶν - Ἀλληλασφαλιστικῶν Ταμείων καὶ Φιλανθρωπικῶν Σωματείων:

1. Τῶν ὑπουργικῶν ἀποφάσεων «περὶ χορηγήσεως ἀδείας λειτουργίας Ἀλληλασφαλιστικῶν Συνεταιρισμῶν - Ἀλληλασφαλιστικῶν Ταμείων»	»	1.000
2. Τῶν Ἰσολογισμῶν τῶν ἀνωτέρω Συνεταιρισμῶν, Ταμείων καὶ Σωματείων	»	1.000

ΙΙ. Στὸ Τέταρτο τεῦχος, τῶν δικαστικῶν πράξεων, προσκλήσεων καὶ λοιπῶν δημοσιεύσεων. » 400

Τὸ ποσοστὸ ἐπὶ τῶν τελῶν δημοσιεύσεων στὸ Τεῦχος Ἀνωνύμων Ἑταιρειῶν καὶ Ἑταιρειῶν Περιωρισμένης Εὐθύνης, ποὺ πρέπει νὰ καταβάλλεται ὑπὲρ τοῦ Ταμείου Ἀλληλοβοηθείας Προσωπικοῦ Ἐθνικοῦ Τυπογραφείου (ΤΑΠΕΤ), ὁρίσθηκε γενικὰ σὲ 5ο/ο.

Δ'. ΚΑΤΑΒΟΛΗ ΣΥΝΔΡΟΜΩΝ - ΤΕΛΩΝ ΔΗΜΟΣΙΕΥΣΕΩΝ ΚΑΙ ΠΟΣΟΣΤΩΝ Τ.Α.Π.Ε.Τ.

1. Οἱ συνδρομὲς τοῦ ἐσωτερικοῦ καὶ τὰ τέλη δημοσιεύσεων προκαταβάλλονται στὰ Δημόσια Ταμεῖα ἔναντι ἀποδεικτικοῦ εἰσπράξεως, τὸ ὁποῖο φροντίζει ὁ ἐνδιαφερόμενος νὰ τὸ στείλει στὴν Ὑπηρεσία τοῦ Ἐθνικοῦ Τυπογραφείου.

2. Οἱ συνδρομὲς τοῦ ἐξωτερικοῦ εἶναι δυνατὸ νὰ στέλνονται καὶ σὲ ἀνάλογο συνάλλαγμα μὲ ἐπιταγὴ ἐπ' ὀνόματι τοῦ Διευθυντῆ τῶν Διοικητικῶν καὶ Οἰκονομικῶν Ὑποθέσεων τοῦ Ἐθνικοῦ Τυπογραφείου.

3. Τὸ ὑπὲρ τοῦ ΤΑΠΕΤ ποσοστὸ ἐπὶ τῶν ἀνωτέρω συνδρομῶν καὶ τελῶν δημοσιεύσεων καταβάλλεται ὡς ἑξῆς:

α) στὴν Ἀθήνα: στὸ Ταμεῖο τοῦ ΤΑΠΕΤ (Κατάστημα Ἐθνικοῦ Τυπογραφείου),

β) στὶς ὑπόλοιπες πόλεις τοῦ Κράτους: στὰ Δημόσια Ταμεῖα καὶ ἀποδίδεται στὸ ΤΑΠΕΤ σύμφωνα μὲ τὶς 192378/3639/1947(RONEO 185) καὶ 178048/5321/31.7.65 (RONEO 139) ἐγκύκλιες διαταγὲς τοῦ Γ.Λ.Κ.,

γ) στὶς περιπτώσεις συνδρομῶν ἐξωτερικοῦ: ὅταν ἡ ἀποστολή τους γίνεται μὲ ἐπιταγές μαζί μ'αὐτὲς στέλνεται καὶ τὸ ὑπὲρ τοῦ ΤΑΠΕΤ ποσοστό.

Ὁ Γενικὸς Διευθυντὴς

ΑΘΑΝΑΣΙΟΣ ΠΑΝ. ΣΠΗΛΙΟΠΟΥΛΟΣ

ΑΠΟ ΤΟ ΕΘΝΙΚΟ ΤΥΠΟΓΡΑΦΕΙΟ